



# Bloc porte série fin de chantier à recouvrement

Retrait du rail recommandé pour cloison de 72 mm, pour rattraper la différence de hauteur du sol.

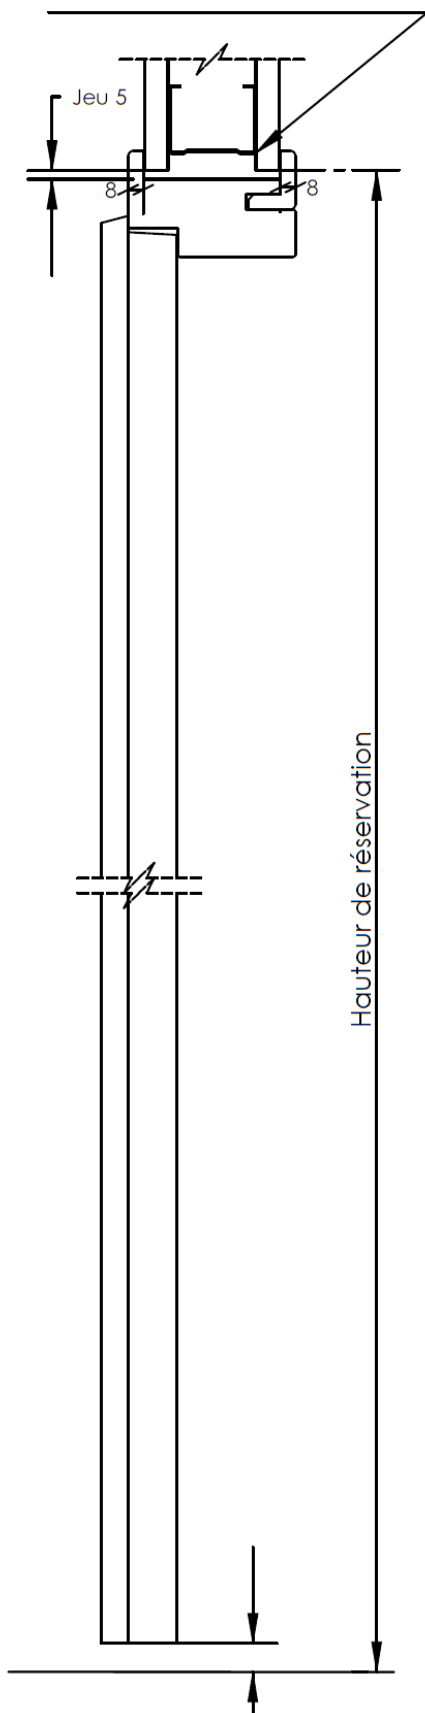

10 mm de jeu sous porte sur sol fini (carrelage, parquet, revêtement PVC, moquette...).

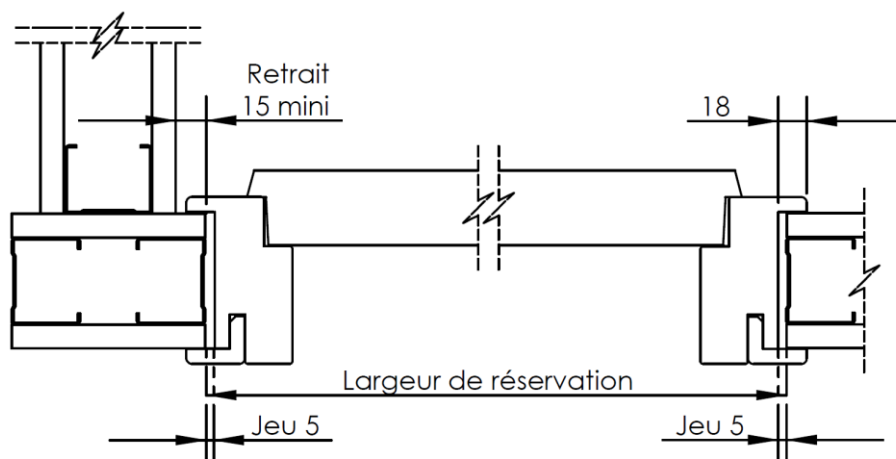

Porte	Réservation	
	Largeur	Hauteur
53	575	-2073 mm avec 10 mm de jeu sous porte.
63	675	
73	775	
83	875	-2068 mm avec 5 mm de jeu sous porte.
93	975	
103	1075	

Section Huisserie disponible en ;

-88x57 pour cloison de 72 mm

**CHAUVAT**  
FABRICANT DE PORTES

