
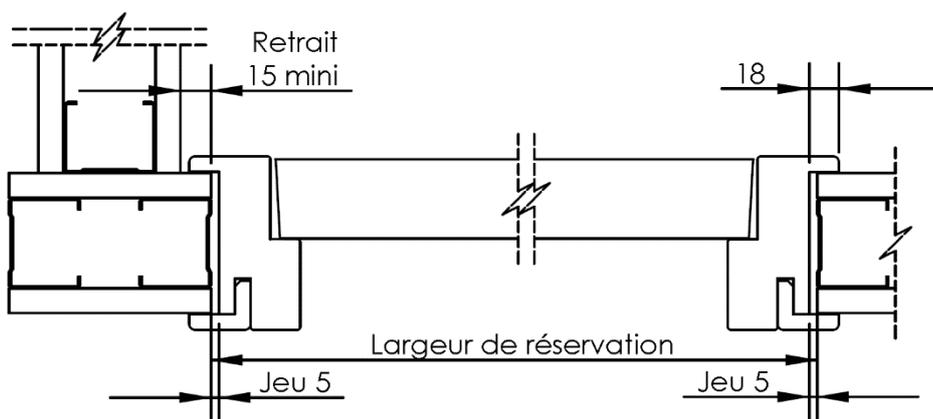


# Bloc porte série fin de chantier à chant dégraissé

Retrait du rail recommandé pour cloison de 72 mm, pour rattraper la différence de hauteur du sol.

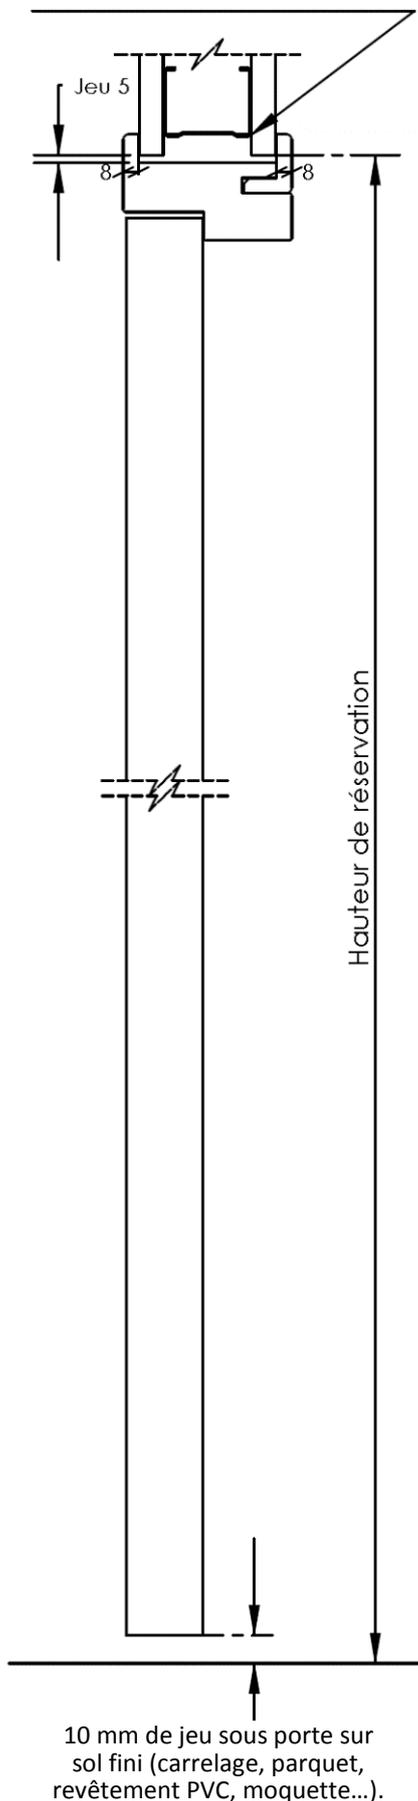

Porte	Réservation	
	Largueur	Hauteur
53	595	-2083 mm avec 10 mm de jeu sous porte.
63	695	
73	795	
83	895	-2078 mm avec 5 mm de jeu sous porte.
93	995	
103	1095	

Section Huisserie disponible en ;

-88x57 pour cloison de 72 mm

