


HUISSERIES

Différentes dimensions d'huisseries

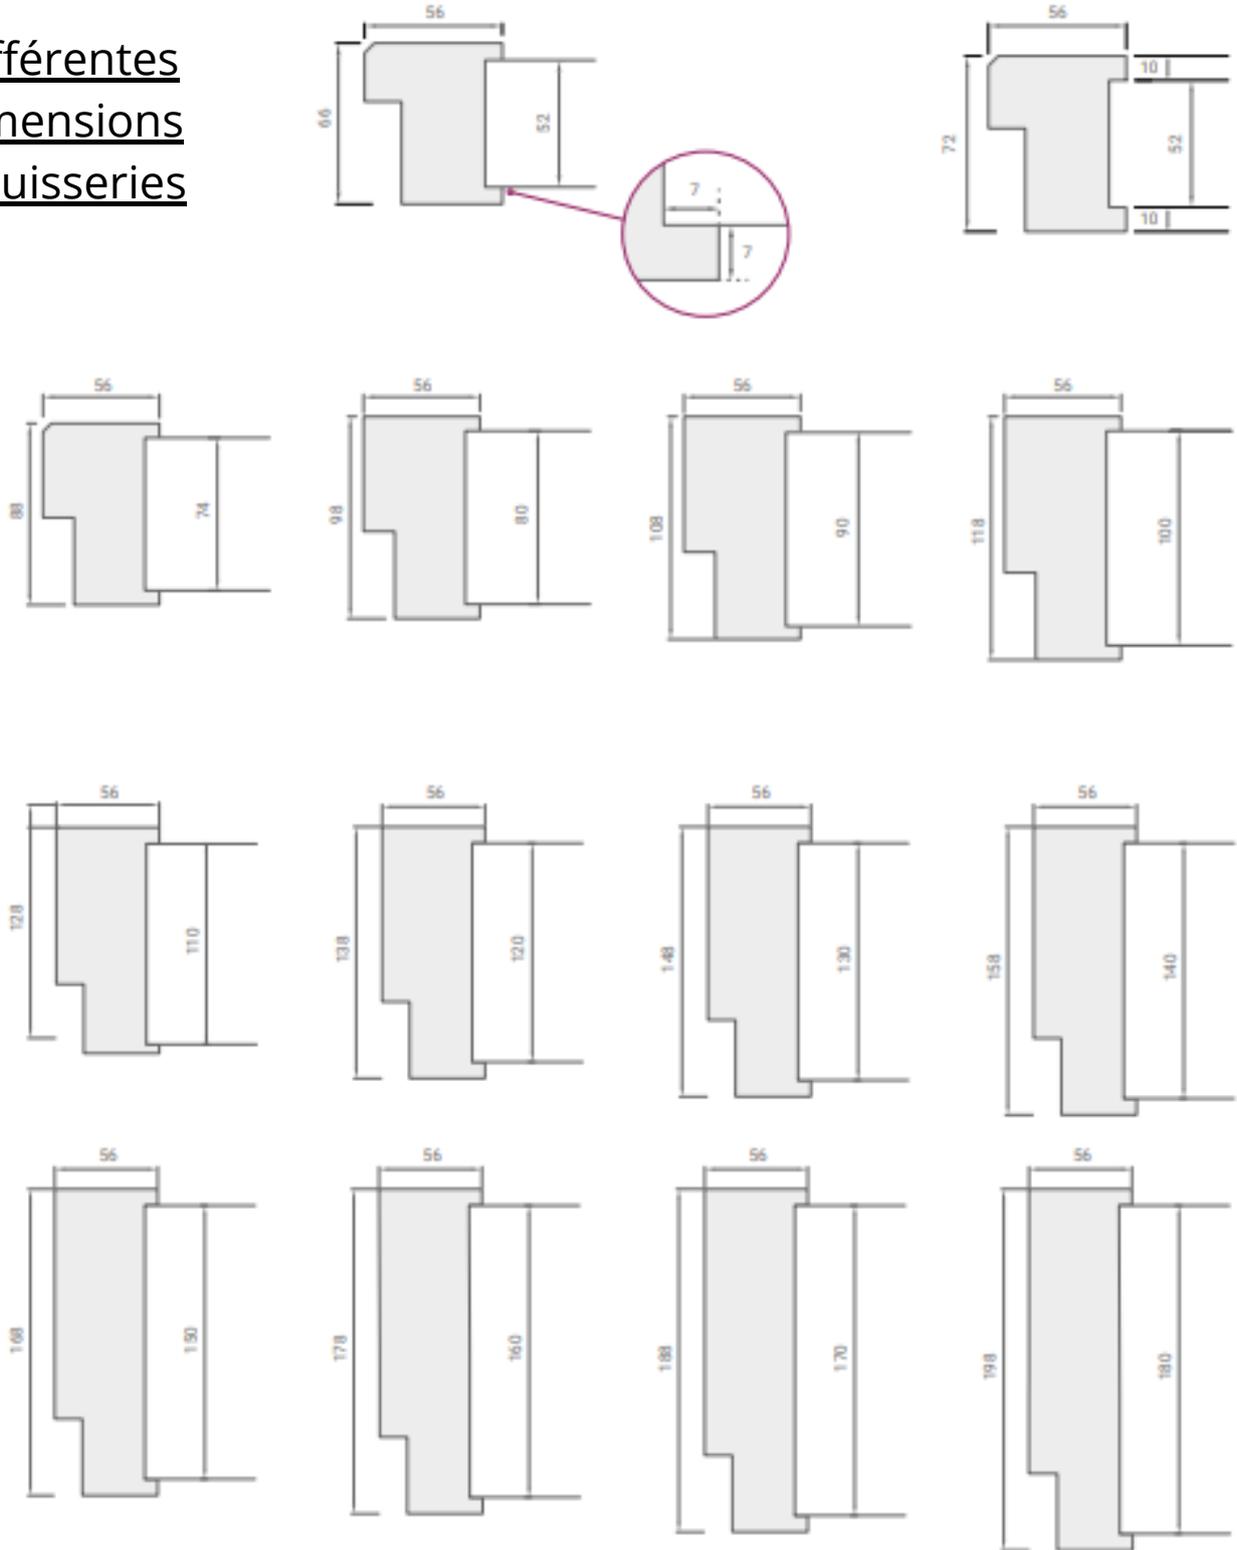

Toutes les dimensions sont exprimées en millimètre.

HUISSERIES

Options possibles sur les huisseries portes Chauvat

Possibilité N°1 : L'HUISSERIE SEULE FERRÉE ET MONTÉE

- Huisserie sans nœud et prépeinte, montée avec 4 barres d'écartement
- 3 fiches longues ou 3 paumelles 110 x 55
- Gâche posée pour serrure PD 1/2 tour ou 3 points (porte isolante)
- Joint périphérique
- Approvisionnées en palette complète

	POUR PORTES DE LARGEUR EN MM			
	630	730	830	930
H 72 x 56				
H 88 x 56				

Possibilité N°2 : LE BLOC PORTE FIN DE CHANTIER LIVRÉ MONTÉ

- Huisserie 88 mm X 56 mm sans nœud prépeinte pour cloison sèche de 72 mm
- Contre chambranle en place
- 2 liteaux d'écartement fournis pour la pose
- Ces huisseries "Fin De Chantier" ne sont jamais livrées seules

	630	730	830	930
H 88 x 56				




Focus sur les avantages de l'huissérie de dimensions 88 mm x 56 mm

Facilite la pose du rail dans l'huissérie, une rainure a été mise en place.

L'huissérie de 88 sur une cloison de 72 mm évite la pose d'un chant plat.

PRODUIT GAIN DE TEMPS !

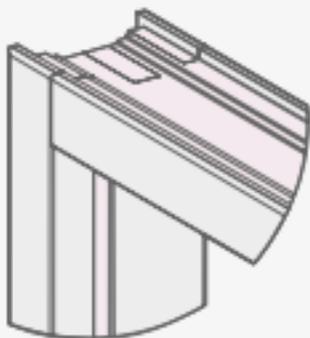

PRÉSENTATION TECHNIQUE DE LA SOLUTION		
88x56 standard	Plaques de plâtre BA13 + rail métallique	